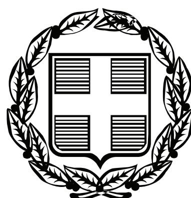


ΕΦΗΜΕΡΙΣ ΤΗΣ ΚΥΒΕΡΝΗΣΕΩΣ

ΤΗΣ ΕΛΛΗΝΙΚΗΣ ΔΗΜΟΚΡΑΤΙΑΣ

ΤΕΥΧΟΣ ΤΕΤΑΡΤΟ **Αρ. Φύλλου 466**

27 Σεπτεμβρίου 2007

ΠΕΡΙΕΧΟΜΕΝΑ

ΑΠΟΦΑΣΕΙΣ

Κήρυξη ως αναδασωτέας δημόσιας δασικής έκτασης 1.870,00 στρ. στη θέση «Στενότοπος» περιοχής οικισμού Τείχους του Δήμου Νικηφόρου του Ν. Δράμας ... 1

Έγκριση καθορισμού Οριογραμμής τμημάτων Ρεμάτων στον οικισμό Αγ. Ιωάννη Δήμου Μύρινας Λήμνου Νομού Λέσβου στην ιδιοκτησία Κληρονόμων Μιγκίδη ... 2

Καθορισμός χρήσης γης παραχωρούμενης κοινόχρηστης έκτασης, του αγροκτήματος Διδυμοτείχου, Δήμου Διδυμοτείχου, Ν. Έβρου, στην Ανώνυμη Εταιρεία με την επωνυμία «ΔΕΛΙΤΖΗ Α.Ε», ως χώρο ανέγερσης σταβλικών εγκαταστάσεων ... 3

ΑΠΟΦΑΣΕΙΣ

Αριθμ. 5471 (1)

Κήρυξη ως αναδασωτέας δημόσιας δασικής έκτασης 1.870,00 στρ. στη θέση «Στενότοπος» περιοχής οικισμού Τείχους του Δήμου Νικηφόρου του Ν. Δράμας.

Ο ΓΕΝΙΚΟΣ ΓΡΑΜΜΑΤΕΑΣ
ΠΕΡΙΦΕΡΕΙΑΣ ΑΝΑΤΟΛΙΚΗΣ ΜΑΚΕΔΟΝΙΑΣ-ΘΡΑΚΗΣ

Έχοντας υπόψη:

1. Τις διατάξεις

α) Του άρθρου 117 παρ. 3 του Συντάγματος της Χώρας.

β) Του ν. 998/1979 «περί προστασίας δασών και των δασικών εν γένει εκτάσεων της χώρας» και ειδικότερα των άρθρων 41 παρ. 1 και 38 παρ. 1.

γ) Του ν. 3200/1955 «περί διοικητικής αποκεντρώσεως της Χώρας».

δ) Την υπ' αριμ. 3200/2001 (ΦΕΚ 865/2001 τ.Β΄) απόφαση του Γενικού Γραμματέα της Περιφέρειας Α.Μ.Θ. «περί μεταβίβασης δικαιώματος υπογραφής σε Προϊσταμένους Υπηρεσιακών Μονάδων».

2) Τις υπ' αριθμ. 160417/1180/9.7.1980 και 182447/3049/24.9.1980 διαταγές του τ. Υπουργείου Γεωργίας.

3. Την υπ' αριθμ. 7322/23.8.2007 πρόταση του Δασαρχείου Δράμας με την οποία προτείνεται η κήρυξη της έκτασης που αναφέρεται στο θέμα ως αναδασωτέας.

4. Την υπ' αριθμ. ΔΙΔΣ 3042/29.8.2007 εισήγηση της Δ/νσης Δασών Ν. Δράμας, αποφασίζουμε:

Κηρύσσουμε ως αναδασωτέα την δημόσια δασική έκταση συνολικού εμβαδού 1870,00 (χιλίων οκτασίων εβδομήντα) στρεμμάτων, που βρίσκεται στη θέση «Στενότοπος» περιοχής οικισμού Τείχους του Δήμου Νικηφόρου του Ν. Δράμας

Η ανωτέρω έκταση απεικονίζεται με στοιχεία 1,2,3,4....20,21,22,1 στο προσαρτημένο στην παρούσα απόφασή μας τοπογραφικό διάγραμμα, το οποίο αποτελεί αναπόσπαστο μέρος αυτής και συνορεύει:

Ανατολικά: Με δημόσια δασική έκταση
Δυτικά: Με δημόσια εποικιστική δασική έκταση
Βόρεια: Με δημόσια δασική έκταση.
Νότια: Με δημόσια εποικιστική δασική έκταση

Σκοποί της κήρυξης της ανωτέρω έκτασης ως αναδασωτέας είναι η διατήρηση του δασικού χαρακτήρα αυτής, ο αποκλεισμός διάθεσής της για άλλη χρήση και η αποκατάσταση της καταστραφείσας δασικής βλάστησης, από πυρκαγιά στις 25.7.2007, αποτελούμενη από πρίνο, γαύρο σε μίξη με δρυ, και ποώδη φυτά, η δε βλάστηση θα αποκατασταθεί με φυσική αναγέννηση.

Η απόφαση αυτή να δημοσιευθεί στην Εφημερίδα της Κυβερνήσεως.


Καβάλα, 11 Σεπτεμβρίου 2007

Με εντολή Γενικού Γραμματέα Περιφέρειας
Ο Δ/νσης Δασών
ΣΤΥΛΙΑΝΟΣ ΑΝΔΡΕΟΥ

ΕΛΛΗΝΙΚΗ ΔΗΜΟΚΡΑΤΙΑ
ΠΕΡΙΦΕΡΕΙΑ ΑΝ. ΜΑΚΕΔ. & ΘΡΑΚΗΣ
ΓΕΝΙΚΗ Δ/ΝΣΗ ΠΕΡΙΦΕΡΕΙΑΣ
Δ/ΝΣΗ ΔΑΣΩΝ ΠΕΡΙΦΕΡΕΙΑΣ
Δ/ΝΣΗ ΔΑΣΩΝ ΔΡΑΜΑΣ
ΔΑΣΑΡΧΕΙΟ ΔΡΑΜΑΣ

ΚΗΡΥΞΗ ΑΝΑΔΑΣΩΤΕΑΣ ΕΚΤΑΣΗΣ
Δημόσιας Δασικής Έκτασης
Εμβαδού: 1.870 στρ.
Στη δασική θέση: «Στενότοπος»
Οικισμού Τείχους
Δήμου Νικηφόρου – Ν. Δράμας

ΤΟΠΟΓΡΑΦΙΚΟ ΔΙΑΓΡΑΜΜΑ
Κλίμακα 1:40.000

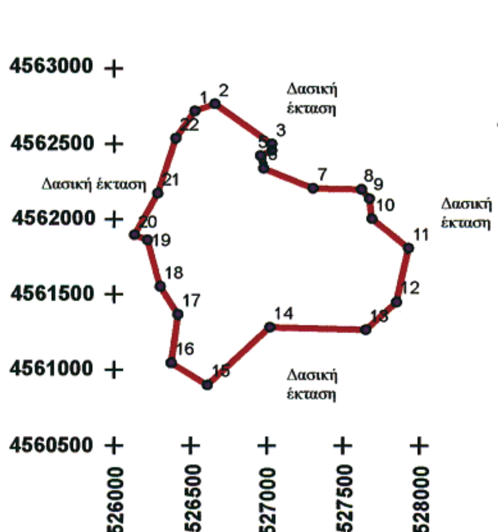


Σύστημα ΕΓΣΑ '87		
Συντεταγμένες κορυφών		
Σημείο	Χ	Υ
1	526527	4562717
2	526658	4562764
3	527032	4562500
4	527032	4562458
5	526957	4562422
6	526978	4562339
7	527303	4562206
8	527622	4562198
9	527673	4562140
10	527689	4562004
11	527928	4561804
12	527850	4561449
13	527649	4561265
14	527017	4561281
15	526607	4560900
16	526371	4561045
17	526415	4561366
18	526301	4561548
19	526214	4561859
20	526129	4561891
21	526282	4562172
22	526402	4562536

Δράμα 23-08-2007
Η Συντάκτρια

Σοφία Θεοδωρίδου
Δασολόγος με Δ' βαθμό

ΠΡΟΣΑΝΑΤΟΛΙΣΤΙΚΟ ΑΠΟΣΠΑΣΜΑ ΧΑΡΤΗ
ΔΑΣΙΚΟ ΣΥΜΠΛΕΓΜΑ: ΠΕΡΙΒΛΕΠΤΟΥ - ΠΟΛΥΚΑΡΠΟΥ

Κλίμακα 1:100.000 Καμένη έκταση 

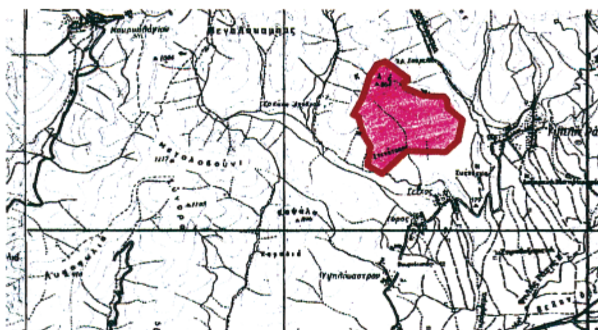

ΘΕΩΡΗΘΗΚΕ
Δράμα 23-08-2007
Ο Δασάρχης Δράμας

Αλέξανδρος Στεφανάτος
Δασολόγος με Α' βαθμό

ΕΛΕΓΧΘΗΚΕ
Δράμα 29-8-2007
Ο Δ/ντής Δασών Δράμας

Χρήστος Πασχάλης
Δασολόγος με Α' βαθμό

ΕΘΝΙΚΟ ΤΥΠΟΓΡΑΦΕΙΟ
Για τεχνικούς λόγους στο σχεδιάγραμμα έγινε σμίκρυνση κατά ποσοστό 80 %

ΕΓΚΡΙΝΕΤΑΙ
Καβάλα 11-9-2007
Ο Δ/ντής Δασών Περιφέρειας

Στυλιανός Ανδρέου
Δασολόγος με Α' βαθμό

ΑΝΗΚΕΙ ΣΤΗΝ υπ' αριθ. 5471/11-9-2007 ΑΠΟΦΑΣΗ ΤΗΣ Δ/ΝΣΗΣ ΔΑΣΩΝ ΠΕΡΙΦΕΡΕΙΑΣ ΑΝΑΤ. ΜΑΚΕΔ. & ΘΡΑΚΗΣ

Αριθμ. 24138/717 (2)

Έγκριση καθορισμού Οριογραμμής τμημάτων Ρεμάτων στον οικισμό Αγ. Ιωάννη Δήμου Μύρινας Λήμνου Νομού Λέσβου στην ιδιοκτησία Κληρονόμων Μιγκίδη.

Ο ΓΕΝΙΚΟΣ ΓΡΑΜΜΑΤΕΑΣ
ΠΕΡΙΦΕΡΕΙΑΣ ΒΟΡΕΙΟΥ ΑΙΓΑΙΟΥ

Έχοντας υπόψη:

1. Το ν. 3200/1955 περί διοικητικής αποκέντρωσης, όπως τροποποιήθηκε και συμπληρώθηκε μεταγενέστερα.

2. Τις διατάξεις του π.δ. 39/1983 περί μεταβιβάσεως αρμοδιοτήτων του Υπουργού Δημ. Έργων στις Περιφερειακές Υπηρεσίες.

3. Τις διατάξεις του άρθρου 66 του ν. 1622/1986 «περί Τοπικής Αυτοδιοίκησης, Περιφερειακής Ανάπτυξης και δημοκρατικού προγραμματισμού» όπως αντικαταστάθηκαν με τις διατάξεις της παρ. 5 του άρθρου 33 του ν. 1832/1989.

4. Τις διατάξεις του ν. 2503/1997 «Διοίκηση, οργάνωση, στελέχωση της Περιφέρειας, ρύθμιση θεμάτων για την Τοπική Αυτοδιοίκηση και άλλες διατάξεις».

5. Την υπ' αριθμ. 33/1998 εγκύκλιο του Υ.ΠΕ.ΧΩ.Δ.Ε. «Αστυνόμευση ρεμάτων και συντήρηση αντιπλ/κών έργων».

6. Το ν. 3010/2002 «Εναρμόνιση του ν.1650/1988 με τις οδηγίες 97/11 Ε.Ε & 96/61 Ε.Ε διαδικασία οριοθέτησης και ρυθμίσεις θεμάτων για τα υδατορέματα και άλλες διατάξεις».

7. Το από 28.6.2007/αριθμ.πρωτ. Τ.Δ.4527 έγγραφο της ΔΤΥΝΑ Λέσβου που μας απέστειλε τα εγκεκριμένα τοπογραφικά διαγράμματα της οριοθέτησης τμημάτων Ρεμάτων στον οικισμό Αγ. Ιωάννη Δήμου Μύρινας Λήμνου Νομού Λέσβου στην ιδιοκτησία Κληρονόμων Μιγκίδη.

8. Την Υδραυλική-Υδρολογική Μελέτη καθώς και την Περιβαλλοντική Μελέτη που υποβλήθηκαν με το παραπάνω σχετικό έγγραφο και περιελάμβαναν το ρέμα του θέματος.

9. Την υπ' αριθμ. 120/2007 απόφαση του Δημοτικού Συμβουλίου Μύρινας Λήμνου που γνωμοδοτεί θετικά με την προτεινόμενη οριοθέτηση των παραπάνω ρεμάτων, η οποία διαβιβάστηκε στην Δ.Τ.Υ.Ν.Α. Λέσβου με το υπ'αριθμ. 2109/25.5.2007 έγγραφο.


10. Την από 9.6.2006 έκθεση οριοθέτησης του Τμήματος Εγγ/κών - Υδρ/κών Έργων και Έργων Περιβάλλοντος της Δ.Τ.Υ.Ν.Α. Λέσβου, αποφασίζουμε:

Εγκρίνουμε τον καθορισμό της Οριογραμμής τμημάτων Ρεμάτων στον οικισμό Αγ.Ιωάννη Δήμου Μύρινας Λήμνου Νομού Λέσβου στην ιδιοκτησία Κληρονόμων Μιγκίδη, σύμφωνα με τα στοιχεία της Υδρολογικής μελέτης στην παραπάνω περιοχή του Δήμου Μύρινας λήμνου και σύμφωνα με το από Φεβρουάριο 2007 Τοπογραφικό διάγραμμα του Πολιτικού Πάρη Παντελαρούδη, όπως αυτό ελέγχθηκε και θεωρήθηκε από την Δ.Τ.Υ.Ν.Α. Λέσβου, όπου σημειώνονται με μπλε γραμμές οι οριογραμμές των ρεμάτων.

Η απόφαση αυτή να δημοσιευθεί στην Εφημερίδα της Κυβερνήσεως.

Μυτιλήνη, 5 Σεπτεμβρίου 2007

Ο Γενικός Γραμματέας Περιφέρειας κ.α.α.
Ο Διευθυντής
ΓΕΩΡΓΙΟΣ ΒΑΘΡΑΚΟΥΛΗΣ

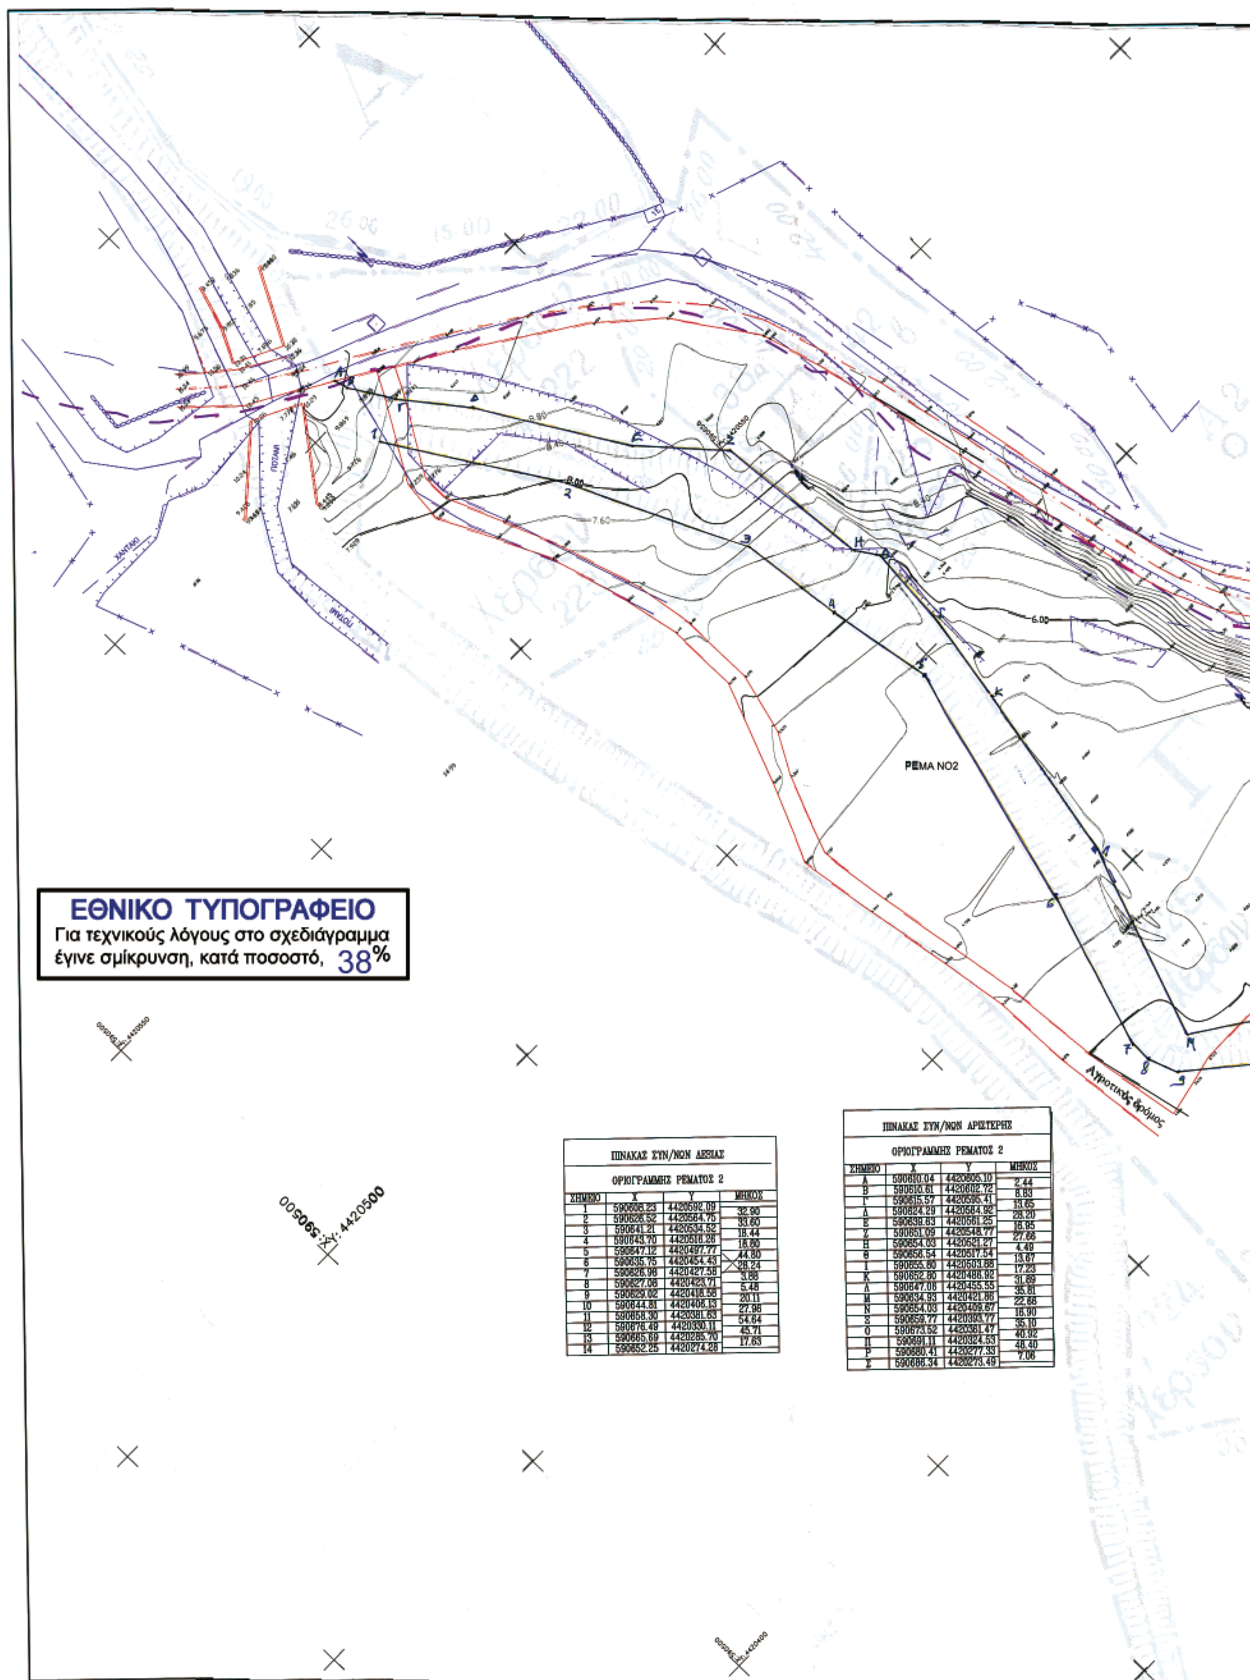


ΠΙΝΑΚΑΣ ΣΥΝ/ΝΩΝ ΔΕΞΙΑΣ
ΟΡΙΟΓΡΑΜΜΗΣ ΡΕΜΑΤΟΣ 2

ΣΗΜΕΙΟ	X	Y	ΜΗΚΟΣ
1	590608.23	4420592.09	32.90
2	590626.52	4420564.75	33.60
3	590641.21	4420534.52	18.44
4	590643.70	4420516.26	18.80
5	590647.12	4420497.77	44.80
6	590635.75	4420454.43	28.24
7	590626.98	4420427.58	3.88
8	590627.08	4420423.71	5.48
9	590629.02	4420418.58	20.11
10	590644.81	4420406.13	27.96
11	590658.30	4420381.63	54.64
12	590676.49	4420330.11	45.71
13	590665.69	4420285.70	17.63
14	590652.25	4420274.28	

ΠΙΝΑΚΑΣ ΣΥΝ/ΝΩΝ ΑΡΙΣΤΕΡΗΣ
ΟΡΙΟΓΡΑΜΜΗΣ ΡΕΜΑΤΟΣ 2

ΣΗΜΕΙΟ	X	Y	ΜΗΚΟΣ
Α	590610.04	4420605.10	2.44
Β	590610.61	4420602.72	8.83
Γ	590615.57	4420595.41	13.65
Δ	590624.29	4420584.92	28.20
Ε	590639.63	4420561.25	16.95
Ζ	590651.09	4420548.77	27.66
Η	590654.03	4420521.27	4.49
Θ	590658.54	4420517.54	13.67
Ι	590655.80	4420503.88	17.23
Κ	590652.80	4420486.92	31.69
Λ	590647.06	4420455.55	35.81
Μ	590634.93	4420421.86	22.68
Ν	590654.03	4420409.67	16.90
Ξ	590659.77	4420393.77	35.10
Ο	590673.52	4420361.47	40.92
Π	590691.11	4420324.53	48.40
Ρ	590680.41	4420277.33	7.06
Σ	590686.34	4420273.49	

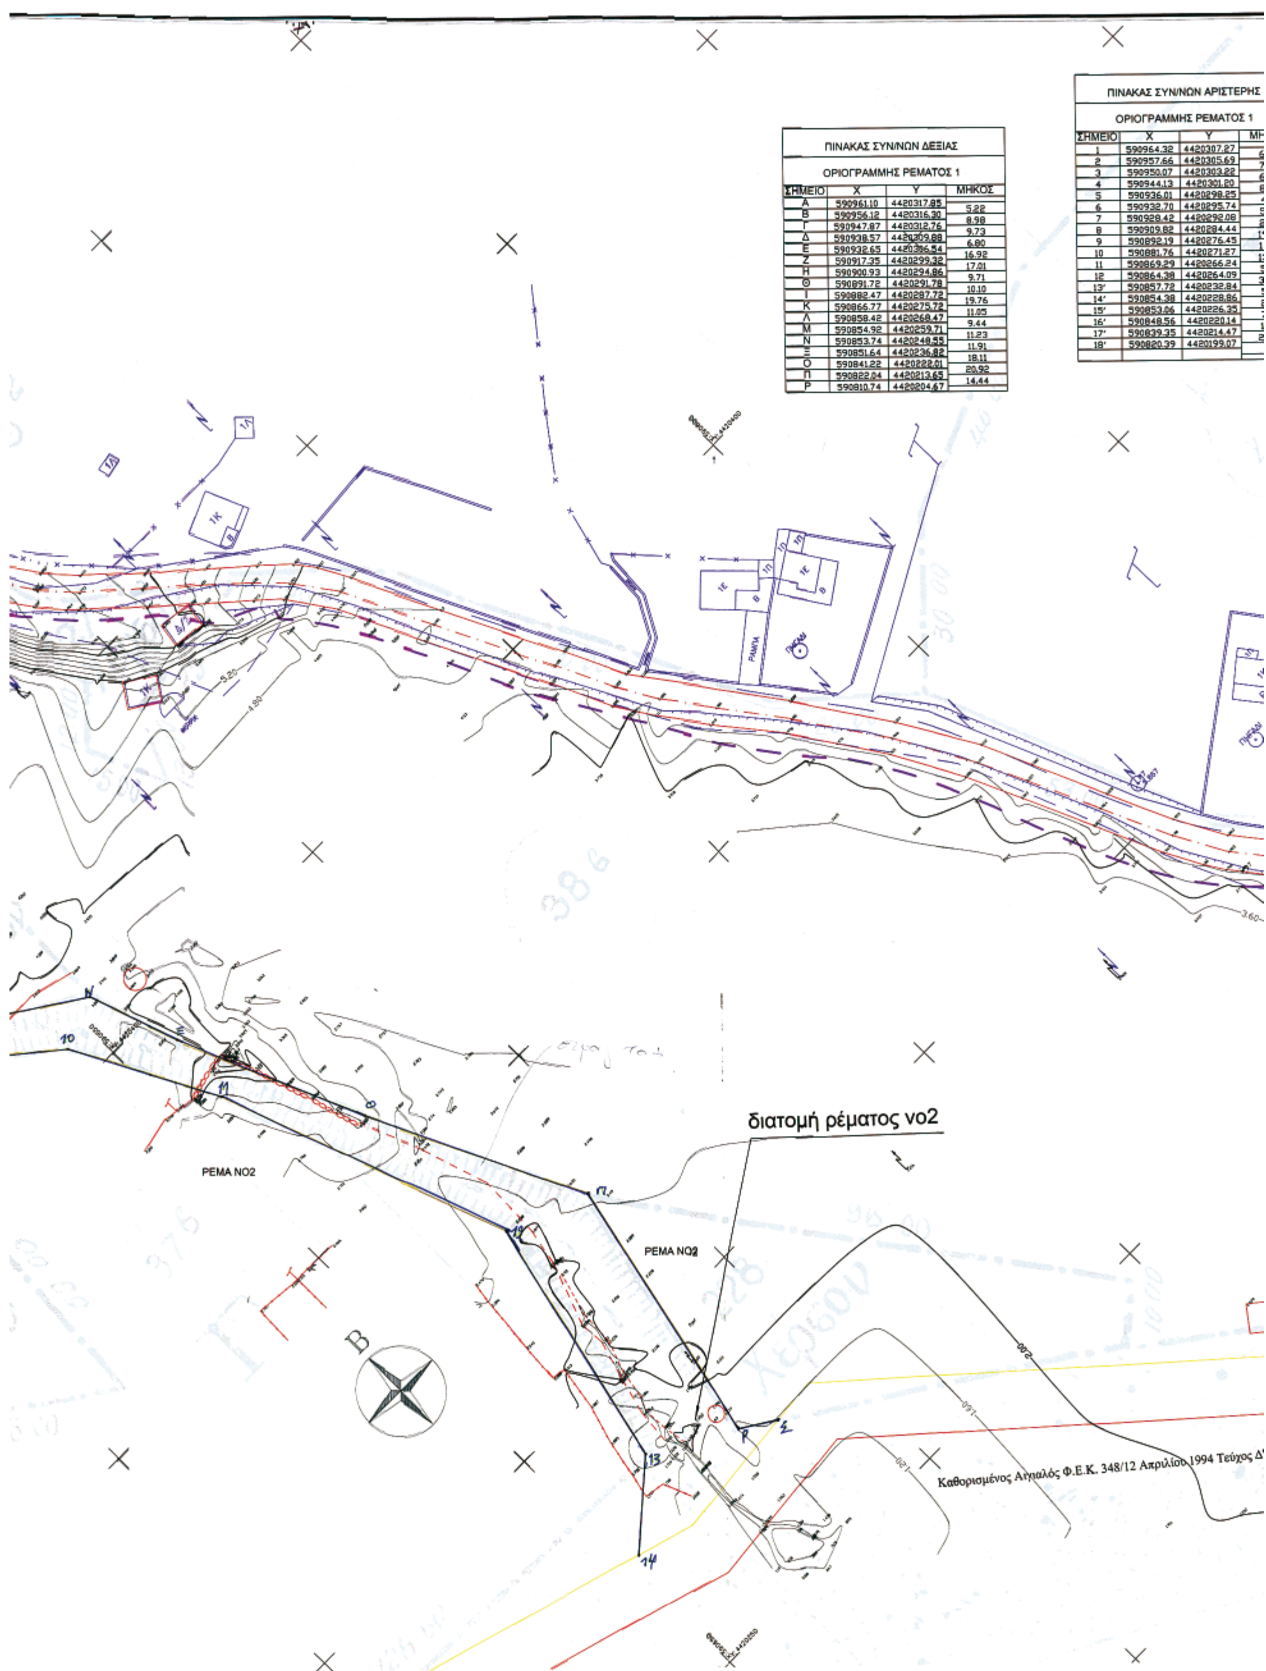


ΠΙΝΑΚΑΣ ΣΥΝ/ΝΩΝ ΔΕΞΙΑΣ
ΟΡΙΟΓΡΑΜΜΗΣ ΡΕΜΑΤΟΣ 1

ΣΗΜΕΙΟ	X	Y	ΜΗΚΟΣ
Α	590961.10	4420317.85	5.22
Β	590956.12	4420316.30	8.98
Γ	590947.87	4420312.76	9.73
Δ	590938.57	4420309.88	6.80
Ε	590932.65	4420306.54	16.92
Ζ	590917.35	4420299.32	17.01
Η	590900.93	4420294.86	9.71
Θ	590891.72	4420291.78	10.10
Ι	590882.47	4420287.72	19.76
Κ	590866.77	4420275.72	11.05
Λ	590858.42	4420268.47	9.44
Μ	590854.92	4420259.71	11.23
Ν	590853.74	4420248.55	11.91
Ξ	590851.64	4420236.82	18.11
Ο	590841.22	4420222.01	20.92
Π	590822.04	4420213.65	14.44
Ρ	590810.74	4420204.67	

ΠΙΝΑΚΑΣ ΣΥΝ/ΝΩΝ ΑΡΙΣΤΕΡΗΣ
ΟΡΙΟΓΡΑΜΜΗΣ ΡΕΜΑΤΟΣ 1

ΣΗΜΕΙΟ	X	Y	ΜΗ
1	590964.32	4420307.27	
2	590957.66	4420305.69	
3	590950.07	4420303.22	
4	590944.13	4420301.20	
5	590936.01	4420298.25	
6	590932.70	4420295.74	
7	590928.42	4420292.08	
8	590909.82	4420284.44	
9	590892.19	4420276.45	
10	590881.76	4420271.27	
11	590869.29	4420266.24	
12	590864.38	4420264.09	
13'	590857.72	4420232.84	
14'	590854.38	4420228.86	
15'	590853.06	4420226.35	
16'	590848.56	4420220.14	
17'	590839.35	4420214.47	
18'	590820.39	4420199.07	

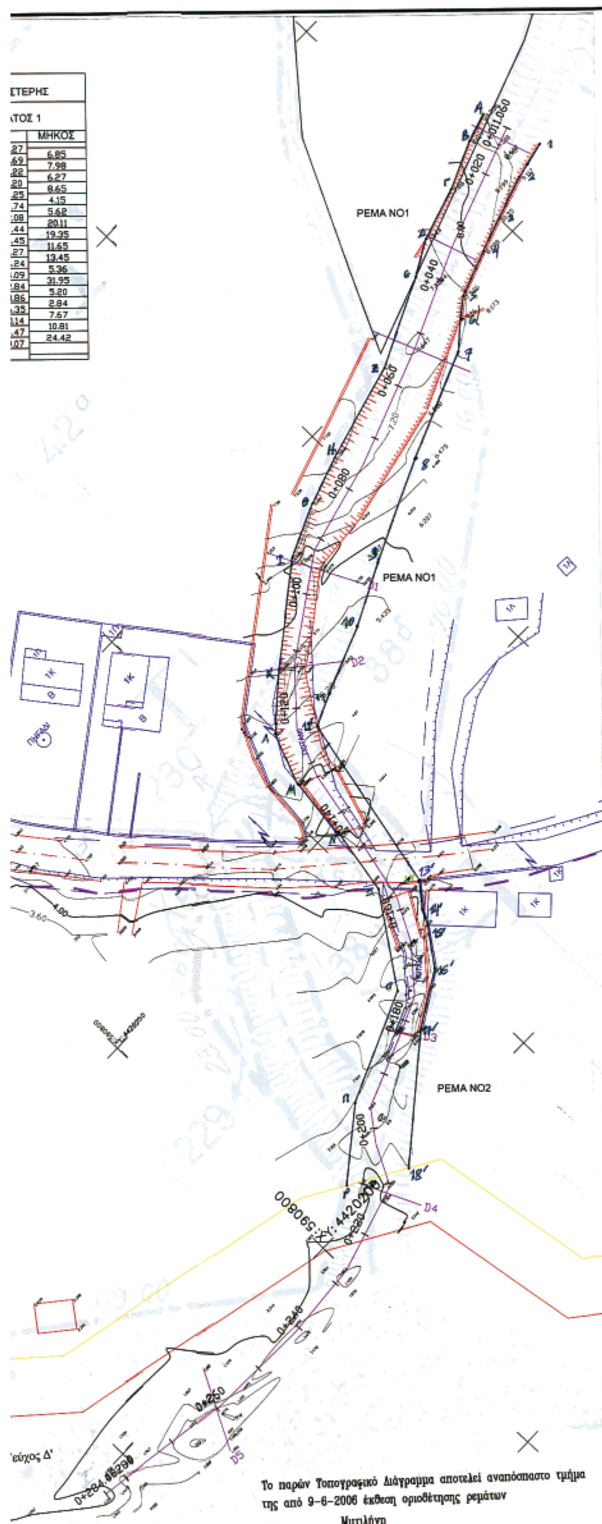

ΥΠΟΜΝΗΜΑ

ΟΡΙΟ ΑΠΑΛΛΟΤΡΙΩΣΗΣ ΔΡΟΜΟΥ

ΓΡΑΜΜΗ ΑΙΓΙΑΛΟΥ

ΓΡΑΜΜΗ ΠΑΡΑΛΙΑΣ



ΑΠΟΤΥΠΩΣΕΙΣ ΑΠΟ ΜΕΛΕΤΗ ΒΕΛΤΙΩΣΗΣ ΟΔΟΥ



ΣΧΕΔΙΑΓΡΑΜΜΑ ΔΙΑΝΟΜΗΣ ΚΛΗΡΩΝ ΕΤΟΥΣ 1930
ΕΠΙΤΡΟΠΗΣ ΑΠΟΚΑΤΑΣΤΑΣΕΩΣ ΠΡΟΣΦΥΓΩΝ

ΑΠΟΤΥΠΩΣΕΙΣ 2005

ΞΕΡΟΛΙΘΙΑ

ΑΞΟΝΑΣ ΔΡΟΜΟΥ

ΠΕΡΙΤΟΙΧΙΣΗ

ΚΟΛΩΝΑ ΔΕΗ — πηγάδι

ΚΟΛΩΝΑ ΟΤΕ

ΓΡΑΜΜΗ ΟΡΙΟΘΕΤΗΣΗΣ ΡΕΜΑΤΟΣ

Για την Επιτροπή ... Αθανάσιος Μαστραντωνάκης Πολιτικός Μηχανικός ΑΤΥΝ Λέσβου

ΘΕΩΡΗΘΗΚΕ Μυτιλήνη 9/6/2006 Η Προϊσταμένη ... Αφροδίτη Κουρτζένη Πολιτικός Μηχανικός

ΙΔΙΟΚΤΗΣΙΑ:	ΚΛΗΡΟΝΟΜΩΝ ΜΙΓΚΙΔΗ
ΕΡΓΟ:	ΟΡΙΟΘΕΤΗΣΗ-ΔΙΕΥΘΕΤΗΣΗ ΡΕΜΑΤΩΝ
ΘΕΣΗ:	ΚΤΗΜ.ΠΕΡΙΦΕΡΕΙΑ ΔΗΜΟΥ ΜΥΡΙΝΑΣ ΛΗΜΝΟΥ-ΠΕΡΙΟΧΗ:ΟΙΚΙΣΜΟΥ ΑΓ.ΙΩΑΝΝΗ ΔΗΜΟΤΙΚΟΥ ΔΙΑΜΕΡΙΣΜΑΤΟΣ ΚΑΣΠΑΚΑ
ΜΕΛΕΤΗΤΗΣ: ΠΑΡΙΣ ΠΑΝΤΕΛΑΡΟΥΔΗΣ ΠΟΛΙΤΙΚΟΣ ΜΗΧΑΝΙΚΟΣ Ε.Μ.Π.	
ΘΕΜΑ ΣΧΕΔΙΟΥ:	ΑΡ. ΣΧΕΔΙΟΥ
ΤΟΠΟΓΡΑΦΙΚΟ ΔΙΑΓΡΑΜΜΑ ΟΡΙΟΘΕΤΗΣΗΣ ΡΕΜΑΤΩΝ	Τ1
ΚΛΙΜΑΚΑ 1:500	ΗΜΕΡΟΜΗΝΙΑ: ΦΕΒΡΟΥΑΡΙΟΣ 2007
ΥΠΟΓΡΑΦΗ	ΣΦΡΑΓΙΔΑ

ΠΑΡΙΣ Χ. ΠΑΝΤΕΛΑΡΟΥΔΗΣ ΔΙΠΛΩΜΑΤ. ΠΟΛΙΤΙΚΟΣ ΜΗΧΑΝΙΚΟΣ ΕΘΝΙΚΟΥ ΜΕΤΣΟΒΙΟΥ ΠΟΛΥΤΕΧΝΕΙΟΥ ΜΕΛΟΣ Τ.Ε.Ε. ΑΡΙΘΜ. ΜΗΤΡΩΟΥ 12958 ΜΥΡΙΝΑ - ΛΗΜΝΟΥ ΤΗΛ. 0254-22841

Αριθμ. Ι-1449 (3)

Καθορισμός χρήσης γης παραχωρούμενης κοινόχρηστης έκτασης, του αγροκτήματος Διδυμοτείχου, Δήμου Διδυμοτείχου, Ν. Έβρου, στην Ανώνυμη Εταιρεία με την επωνυμία «ΔΕΛΙΤΖΗ Α.Ε», ως χώρο ανέγερσης σταβλικών εγκαταστάσεων.

Ο ΝΟΜΑΡΧΗΣ ΕΒΡΟΥ

Έχοντας υπόψη:

1. Το ν. 1512/1985 (ΦΕΚ 4 Α) «Τροποποίηση και συμπλήρωση πολεοδομικών διατάξεων κ.λπ.», και ειδικά το άρθρο 3, «καθορισμός χρήσεων παραχωρημένων δημόσιων εκτάσεων».

2. Την υπ' αριθμ. 89/2007 απόφαση του Δημοτικού Συμβουλίου, Δήμου Διδυμοτείχου.

3. Το υπ' αριθμ. Ι-798/22.8.2007 έγγραφο της Δ/νσης Πολεοδομίας και Περιβάλλοντος Επαρχείου Β. Έβρου.

4. Το υπ' αριθμ. 1502/1.6.2007 έγγραφο της ΙΘ΄ Εφορίας Προϊστορικών και Κλασικών Αρχαιοτήτων Κομοτηνής.

5. Το υπ' αριθμ. 713/11.6.2007 έγγραφο της 15ης Εφορίας Βυζαντινών Αρχαιοτήτων Κομοτηνής.

6. Το υπ' αριθμ. 888/22.5.2007 έγγραφο της Διεύθυνσης Τουρισμού, ΑΜΘ, Κομοτηνή.

7. Το υπ' αριθμ. έγγραφο 4282/22.5.2007 της Δ/νσης Δασών Έβρου, Αλεξανδρούπολης.

8. Το υπ' αριθμ. 2481/21.5.2007 έγγραφο της Δ/νσης Υγείας Ν. Έβρου.

9. Το υπ' αριθμ. 6676/28.8.2007 έγγραφο του Τμήματος Εποικισμού Αναδασμού Επαρχείου Β. Έβρου, Ορεστιάδα.

10. Το γεγονός ότι από την απόφαση αυτή δεν προκαλείται δαπάνη σε βάρος του Κρατικού Προϋπολογισμού, αποφασίζουμε:

Καθορίζουμε την χρήση γης του τεμαχίου υπ' αριθμ. 5155, έκτασης 13.062 τ.μ. του αγροκτήματος Διδυμοτείχου, Δήμου Διδυμοτείχου, Ν. Έβρου, Σ.Δ. 1960 ως «χώρο για την ανέγερση σταβλικών εγκαταστάσεων» όπως φαίνεται στο συνημμένο στην παρούσα απόφαση, τοπογραφικό διάγραμμα της Δ/νσης Τοπογραφίας Ορεστιάδας.

Η απόφαση αυτή να δημοσιευθεί στην Εφημερίδα της Κυβερνήσεως.

Ορεστιάδα, 28 Αυγούστου 2007

Ο Νομάρχης

ΝΙΚΟΛΑΟΣ ΖΑΜΠΟΥΝΙΔΗΣ

ΕΘΝΙΚΟ ΤΥΠΟΓΡΑΦΕΙΟ
Για τεχνικούς λόγους στο σχεδιάγραμμα έγινε σμίκρυνση, κατά ποσοστό, 78%

ΕΛΛΗΝΙΚΗ ΔΗΜΟΚΡΑΤΙΑ
Περιφ. Ανατ. Μακεδ. Θράκης
Νομαρχιακή Αυτοδιοίκηση Ροδόπης - Έβρου
Νομαρχείο Βορ. Έβρου
Δ/νση Πολ/μίας & Περ/ντος

Τσαλίυ

5155

Μπουζή - Μεσσές

Διαναρη